




48+12 Won Park Centraal Fase 4 - Tilburg garage


	project 48+12 Won Park Centraal Fase 4 - Tilburg		
	onderwerp voorblad		projectnr. 8747
			tekeningnr. V- D.0
schaal	tekenaar FKI	status definitief	(wijz)/datum (-): 17-08-2018

tek.no	omschrijving	formaat	datum	-	A	B	C	D	E	F	G	H
D-0	voorblad	A3	17-08-2018	●								
D-A	tekeningenlijst A											
	garage											
V-106	enkele garage	A3	17-08-2018	●								
V-107	dubbele garage plattegrond + doorsneden	„	„	●								
V-108	„ „ gevels	„	„	●								

opdrachtgever 	project 48+12 Won Park Centraal Fase 4 - Tilburg		
	onderwerp tekeningenlijst A		projectnr. 8747
	tekeningnr. V- D.A		
	schaal 1: 50	tekenaar FKI	status definitief

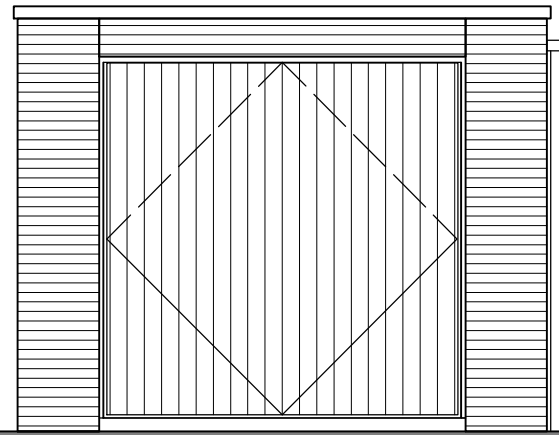


voorgevel
3500

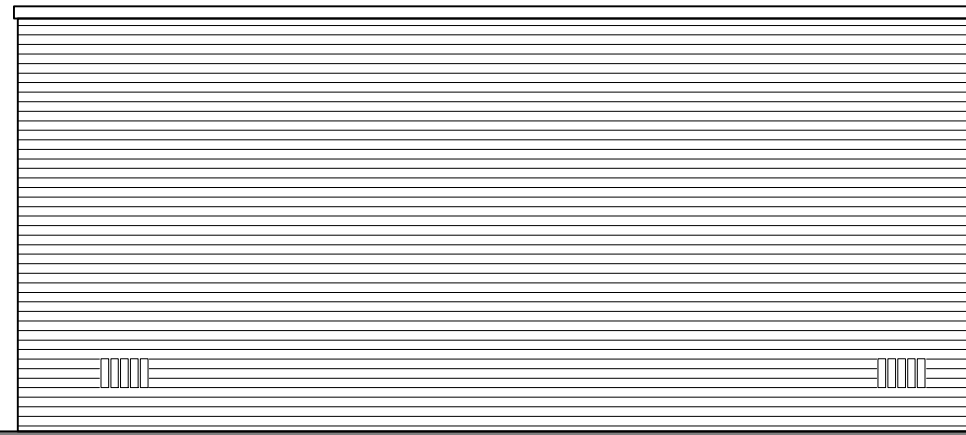


linker zijgevel
6330




achtergevel
3500

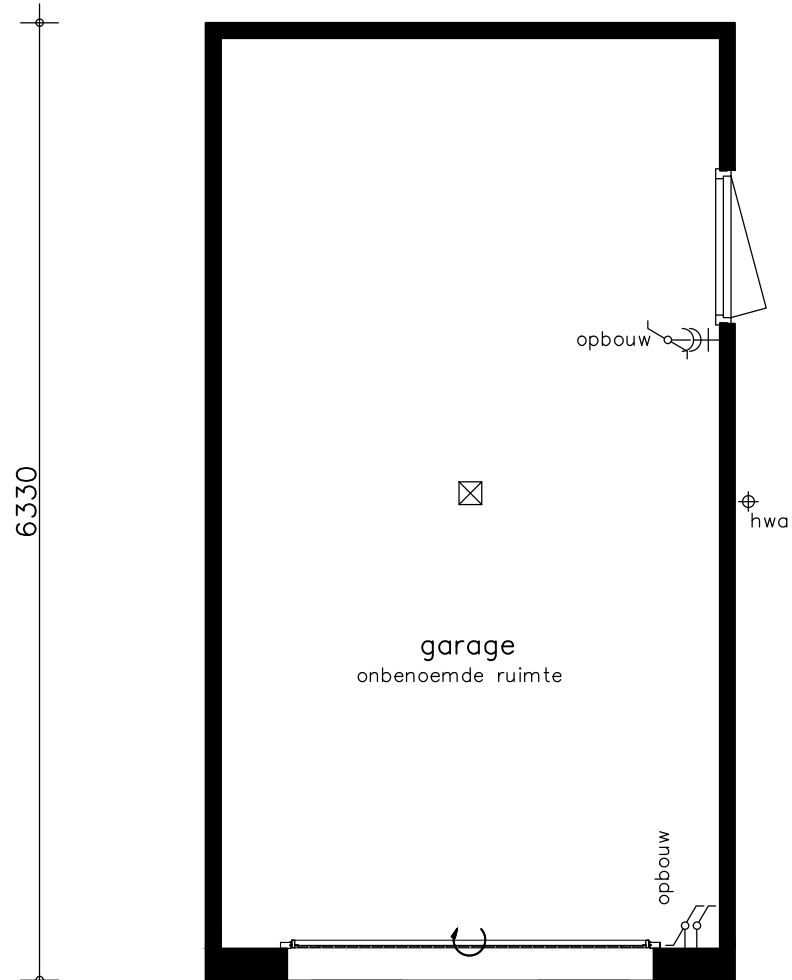


plattegrond
3500

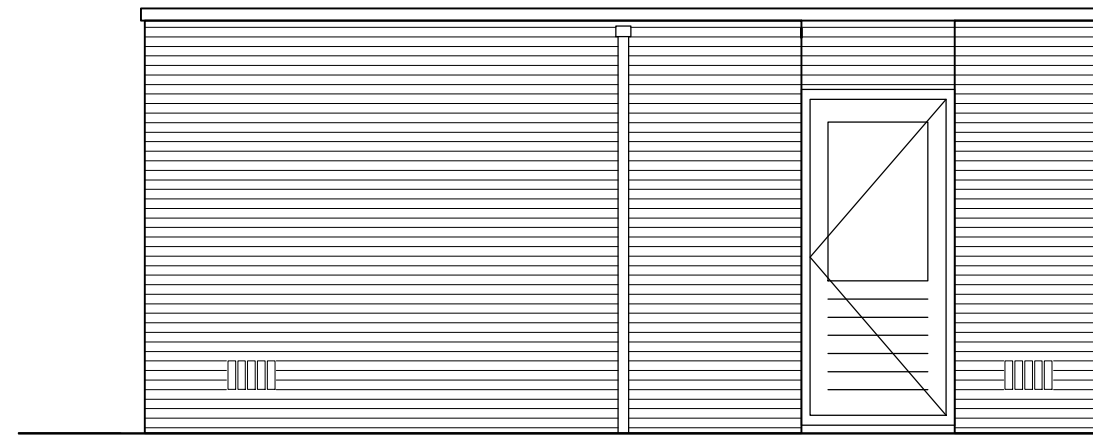

rechter zijgevel
6330

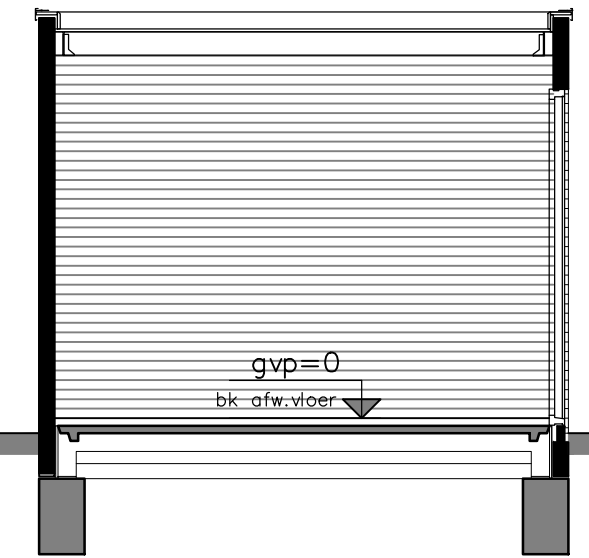


langsdoorsnede
3500

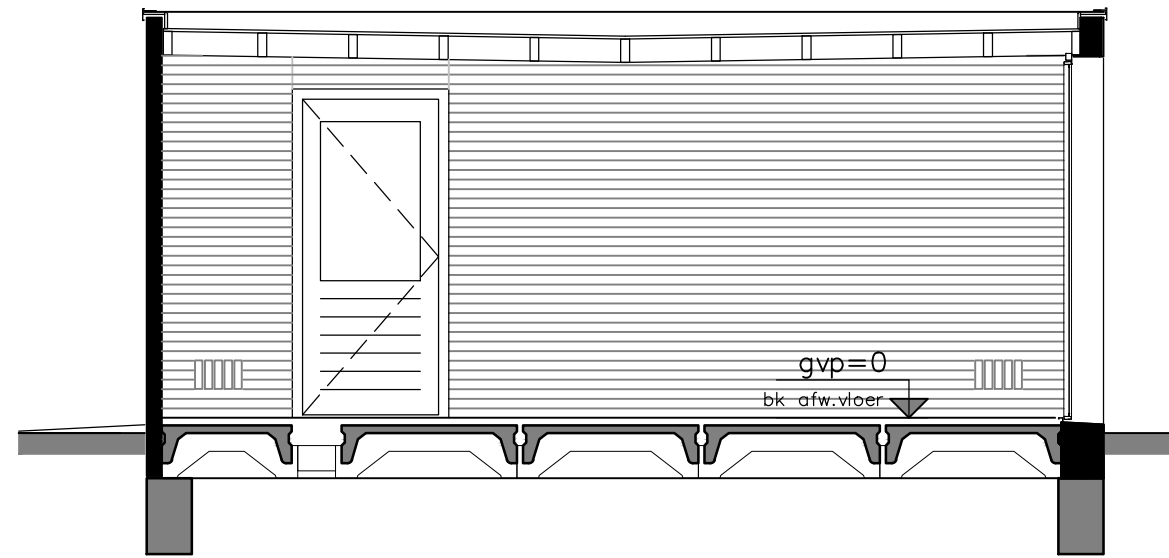


dwarsdoorsnede
6330

koperstekening


opdrachtgever bam Wonen	project 48+12 Won Park Centraal Fase 4 - Tilburg	projectnr. 8747
	onderwerp garage - bouwnr. 209	tekeningnr. V-106
schaal 1: 50	tekenaar FKI	status definitief
		(wijz)/datum (-): 17-08-2018

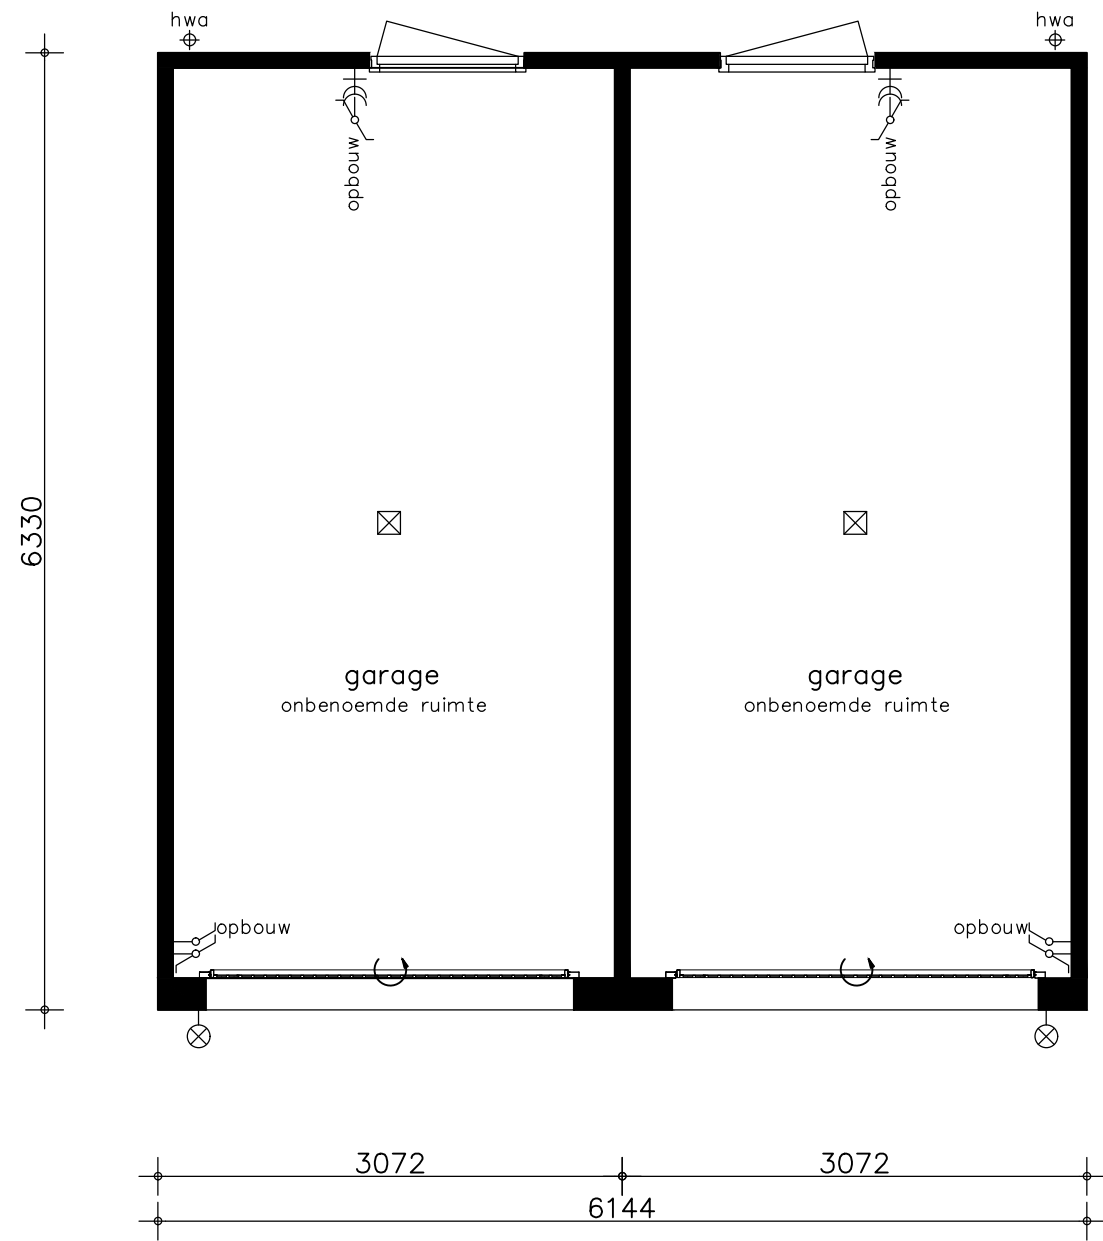

plattegrond

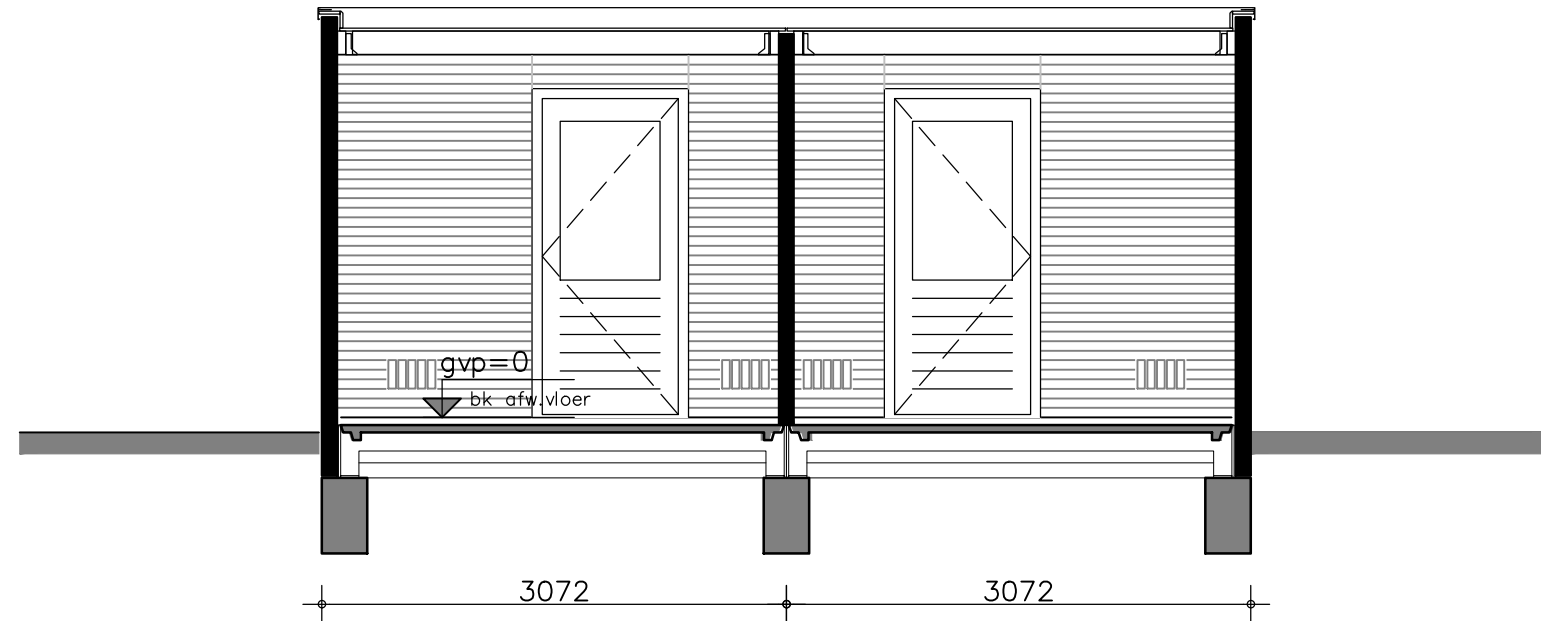


langsdoorsnede

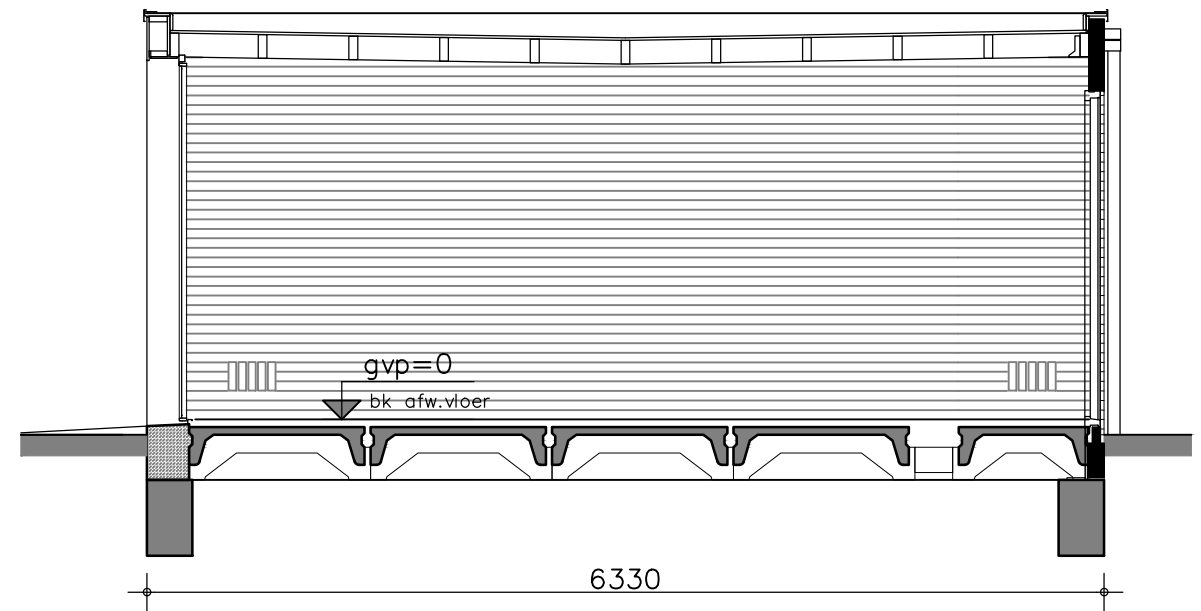

dwarsdoorsnede


opdrachtgever 	project 48+12 Won Park Centraal Fase 4 - Tilburg	projectnr. 8747
	onderwerp garage - bouwnrs. 164 t/m 169 plattegrond en doorsnede gemetseld en vrijstaand	tekeningnr. V- 107
schaal 1: 50	tekenaar FKI	status definitief
		(wijz)/datum (-): 17-08-2018

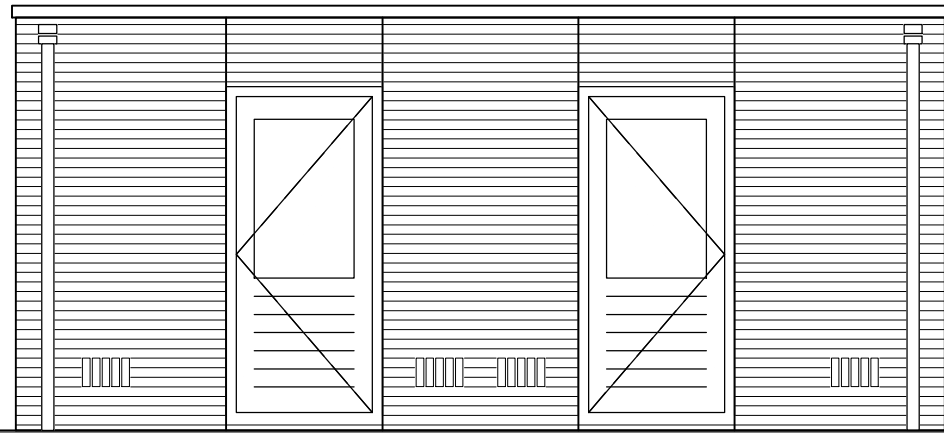


3072 3072
6144
achtergevel



6330
rechter zijgevel

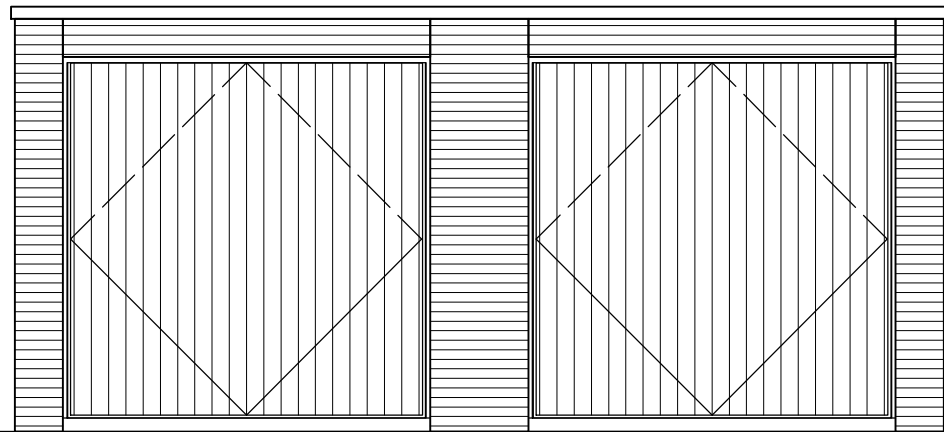

3072 3072
6144
voorgevel

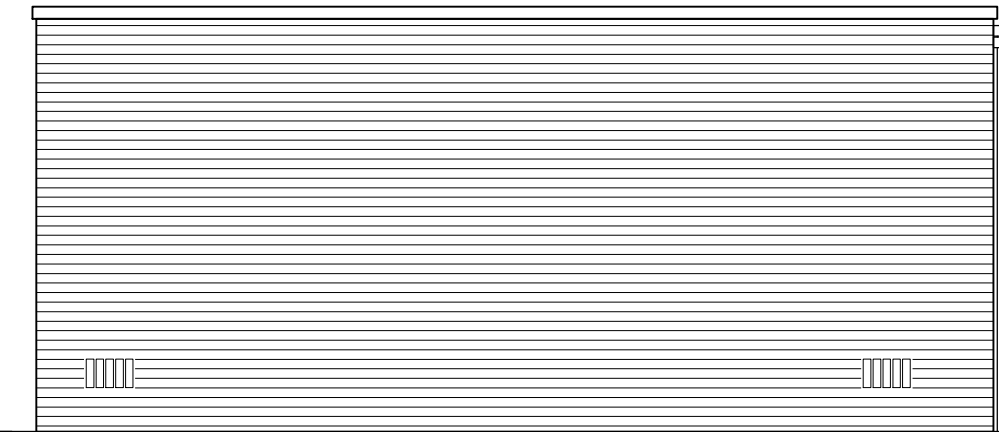

6330
linker zijgevel

opdrachtgever bam Wonen	project 48+12 Won Park Centraal Fase 4 - Tilburg	projectnr. 8747
	onderwerp garage - bouwnrs. 164 t/m 169 gevels gemetseld en vrijstaand	tekeningnr. V- 108
schaal 1: 50	tekenaar FKI	status definitief
		(wijz)/datum (-): 17-08-2018