
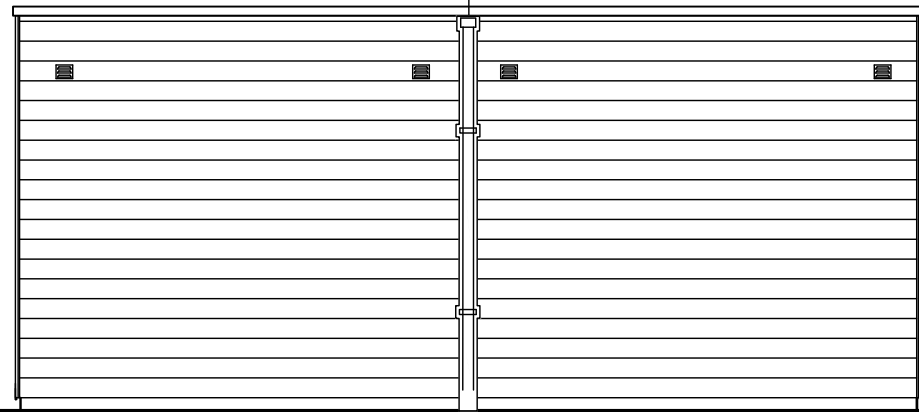



TEK.No	OMSCHRIJVING	FORMAAT	DATUM	-	A	B	C	D	E	F
	algemeen									
V-100	voorblad	A3	13-12-2019	●						
	berging type B									
V-302	dubbele berging B1      hout      plat dak	A3	13-12-2019	●						
V-305	enkele berging B2      hout      plat dak	„	„	●						

# 34 Won Park Centraal Fase7 - Tilburg bergingen verkooptekeningen


<b>opdrachtgever</b> 	<b>Project</b> Won Park Centraal Fase 7 - Tilburg	<b>projectnr.</b> 9008
	<b>onderwerp</b> voorblad bergingen	<b>tekeningnr.</b> V-100
	<b>schaal</b> 1:50	<b>(wijz)/datum</b> (-) : 13-12-2019
	<b>tekenaar</b> MCa	<b>status</b> definitief




gevel tuinzijde

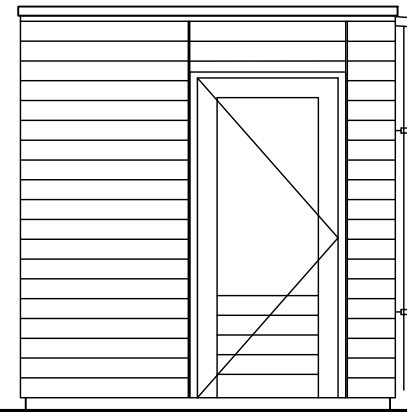


zijgevel links

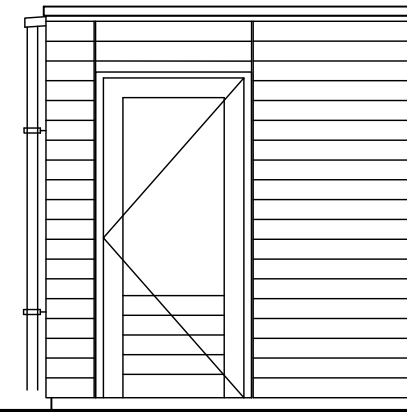


zijgevel rechts

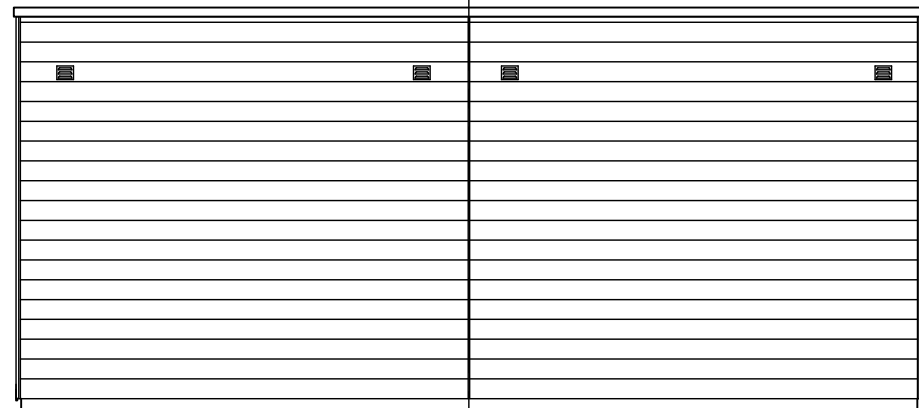

gevel achterpadzijde

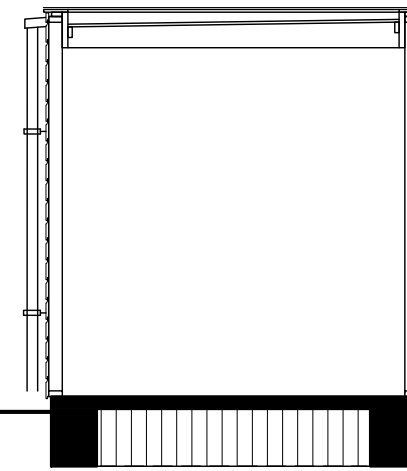



doorsnede

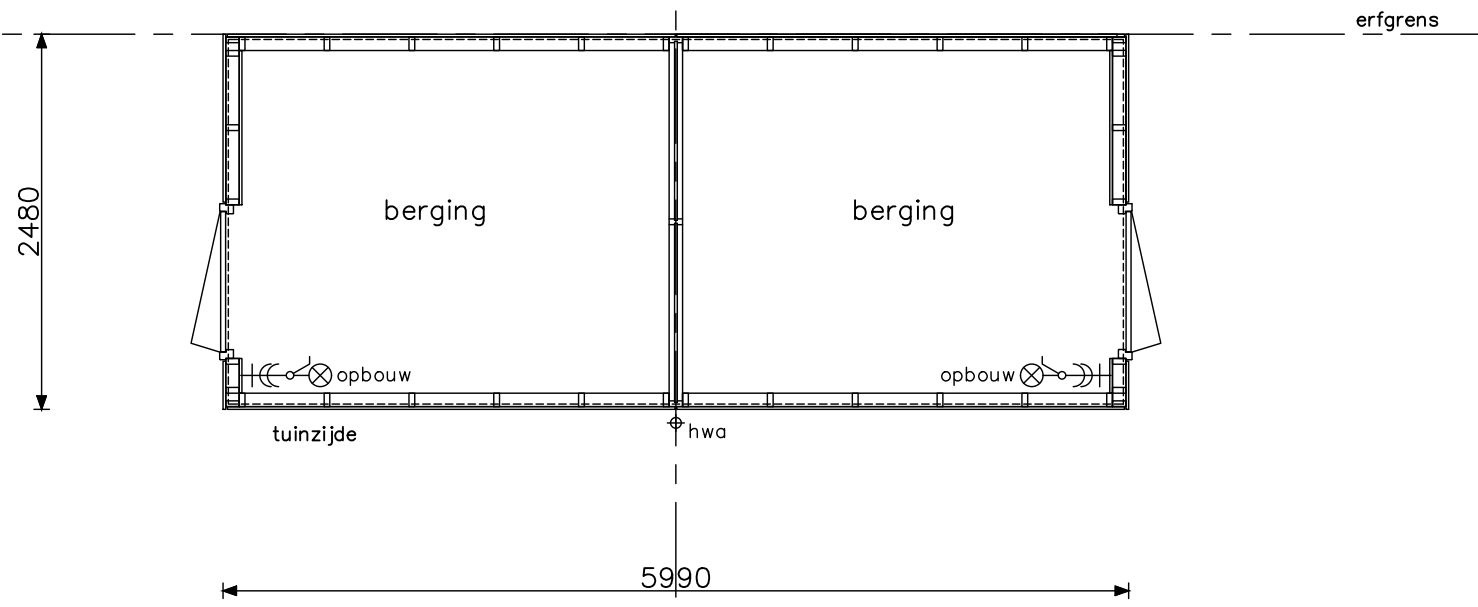


plattegrond

Project	Won Park Centraal Fase 7 - Tilburg
onderwerp	dubbele berging (hout) plat dak B1
projectnr.	9008
tekeningnr.	V-302
schaal	1:50
tekenaar	MCa
status	definitief
(wijz)/datum	(-): 13-12-2019

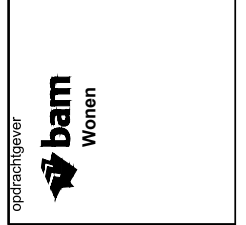


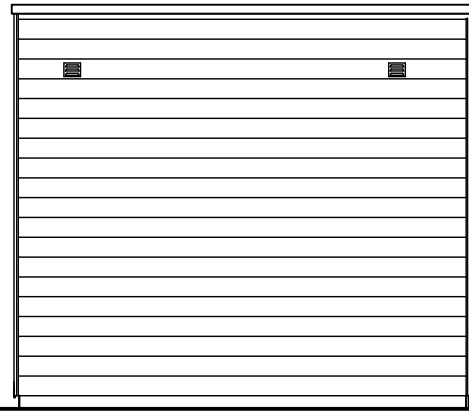


zijgevel rechts

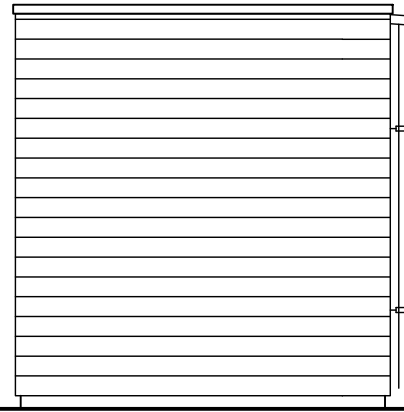


gevel achterpadzijde

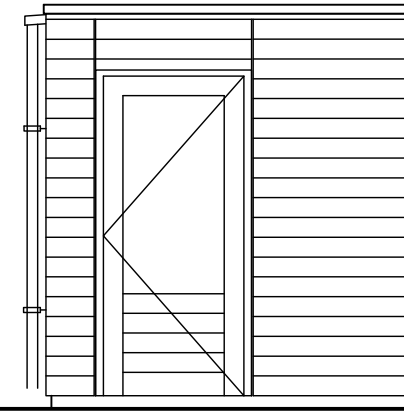


gevel tuinzijde

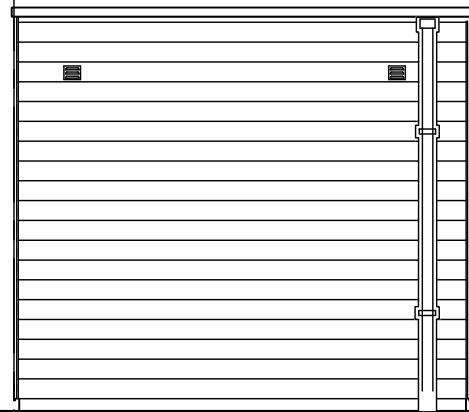

zijgevel links

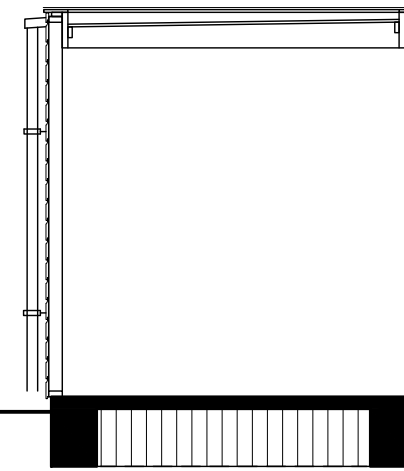

doorsnede

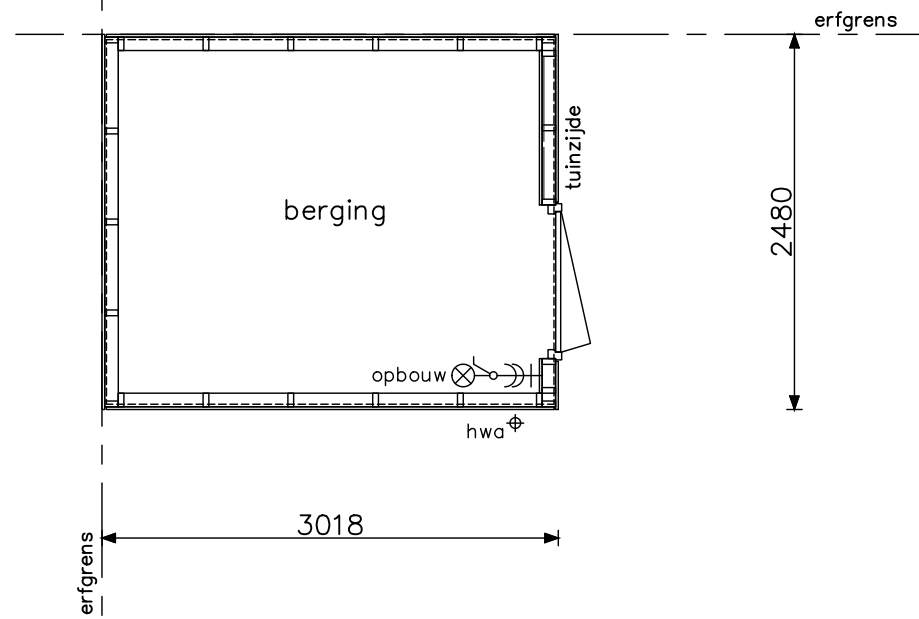

plattegrond

Project	Won Park Centraal Fase 7 - Tilburg
onderwerp	enkele berging (hout) plat dak B2
projectnr.	9008
tekeningnr.	V-305
schaal	1:50
tekenaar	MCa
status	definitief
(wijz)/datum	(-): 13-12-2019

